




Alicante

APARTMENTS

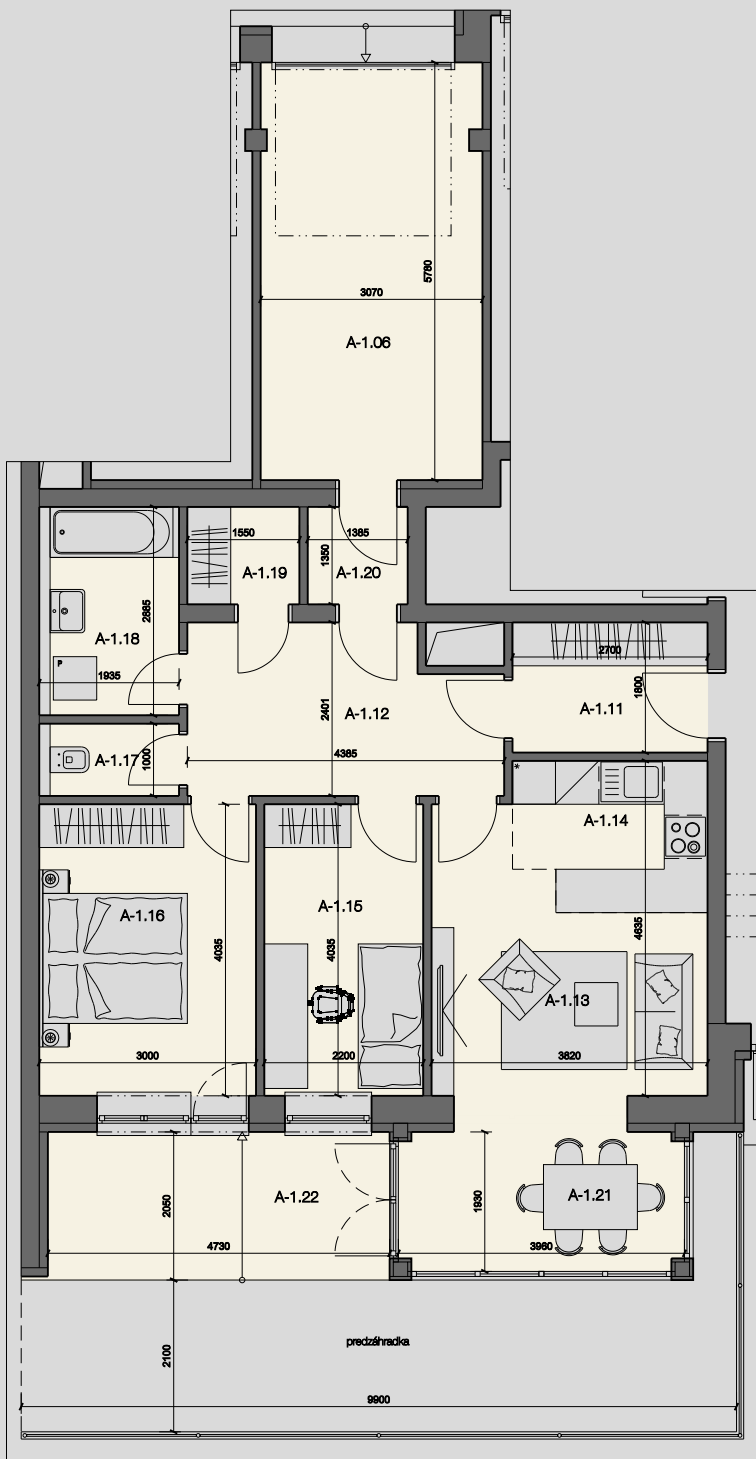


www.ma-sk-1.miklos-architekti.sk

OBJEKT A

BYT A1/1

podlažie:	1.NP	
druh:	3 izbový byt	
A-1.11	vstup, zádverie	4,95
A-1.12	hala	9,66
A-1.13	obývací priestor	12,47
A-1.14	kuchyňa	5,31
A-1.15	detská izba	8,88
A-1.16	spálňa	12,35
A-1.17	WC	1,94
A-1.18	kúpeľňa	5,58
A-1.19	sklad	2,27
A-1.20	prechod	2,07
A-1.21	jedáleň, zimná záhr.	4,82
A-1.22	terasa	9,70
podlahová plocha bytu:	65,48	
plocha balkónov a terás:	14,52	
plocha predzáhradky:	22,04	
plocha garáže (A-1.06):	17,96	
celková plocha:	120,00	

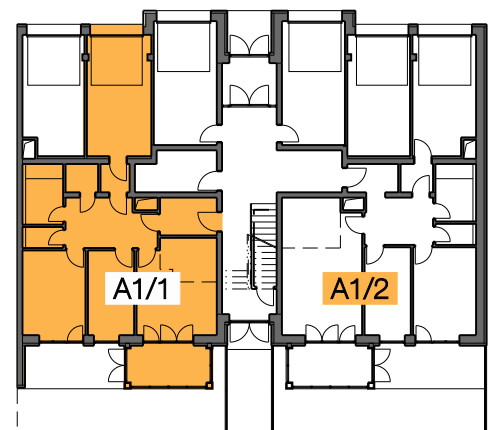

OBJEKT A

PÔDORYS 1.NP

B&V development s.r.o.